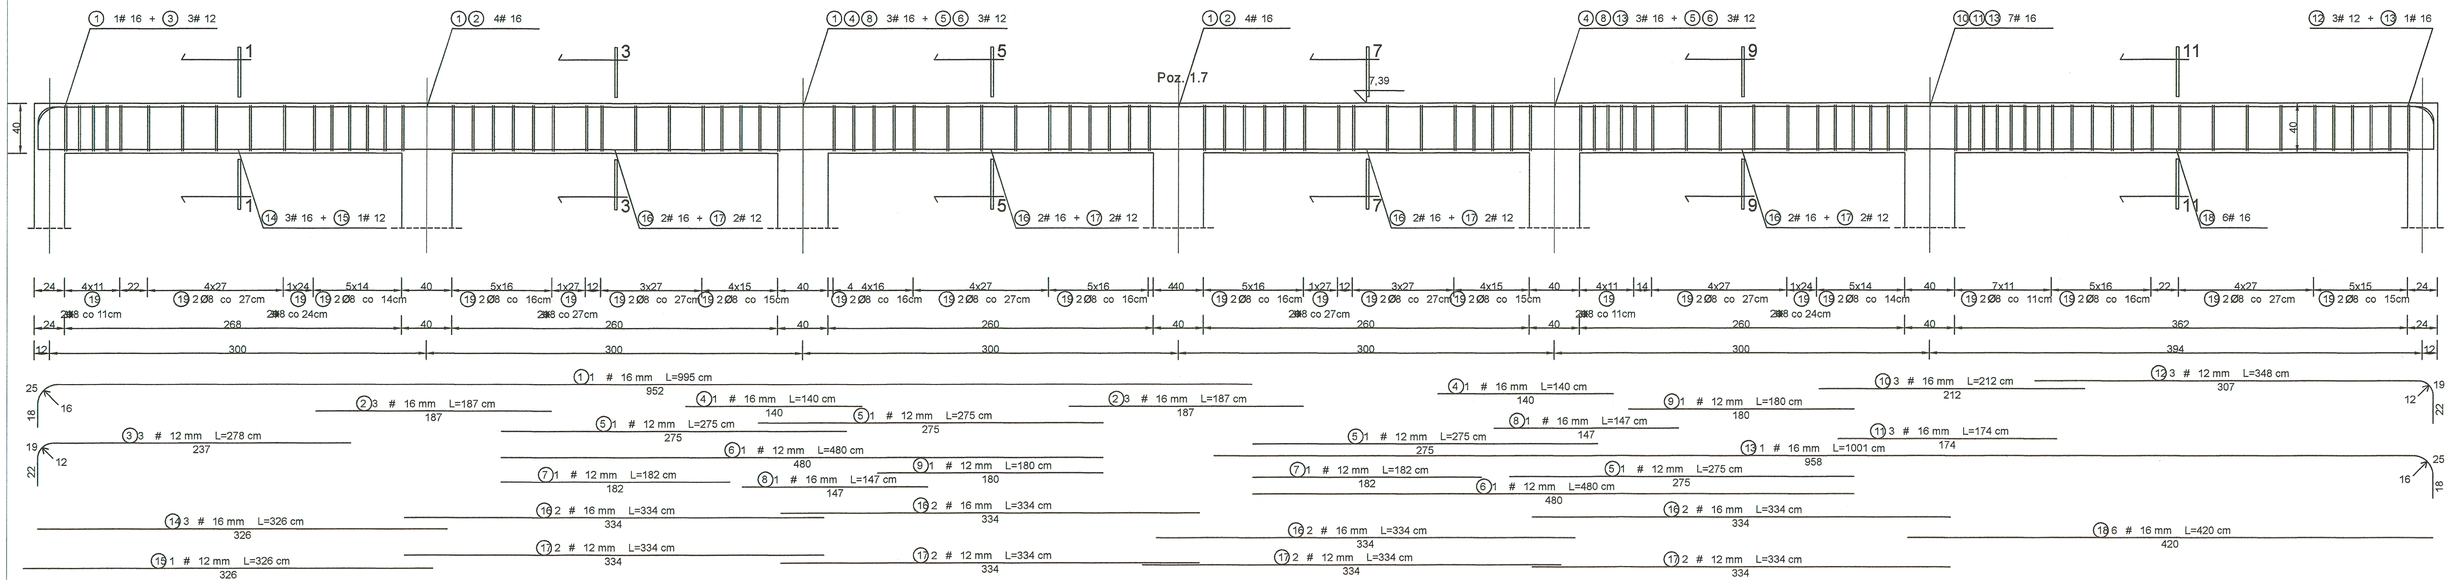

BETON KONSTRUKCYJNY B25

STAL ZBROJENIOWA 34GS, St0S

Biuro Usług Projektowo - Inwestycyjnych Leszek Piątkowski Ławy 76 c, 07-411 Rzekuń, tel. 692-755-975, 692-645-581			Rysunek Nr 21K
Inwestor:	"Instalator" Sp.J. W.J.G.M. Nowik		KONSTRUKCJA
Adres:	Łomża ul. Zjazd, nr ew. działki 10072		
Obiekt:	ROZBUDOWA BUDYNKU USŁUGOWEGO		
Rysunek:	Podciąg Poz. 1.7, belka B1		
Zespół projektowy:		Podpis:	Nr uprawnień:
Projektant	inż. Maria Piątkowska		upr. proj. w spec. konstr. - budowlanej UAN.II.7342-86/84
Projektant Sprawdzający	mgr inż. Jarosław Wywiągacz		upr. proj. 166/84/OS
Asystenci:	mgr inż. Izabela Kiernozek		
	mgr inż. Anna Liszewska		Kwiecień 2015
			SKALA 1:25