


ORIENTACJA skala 1:1000

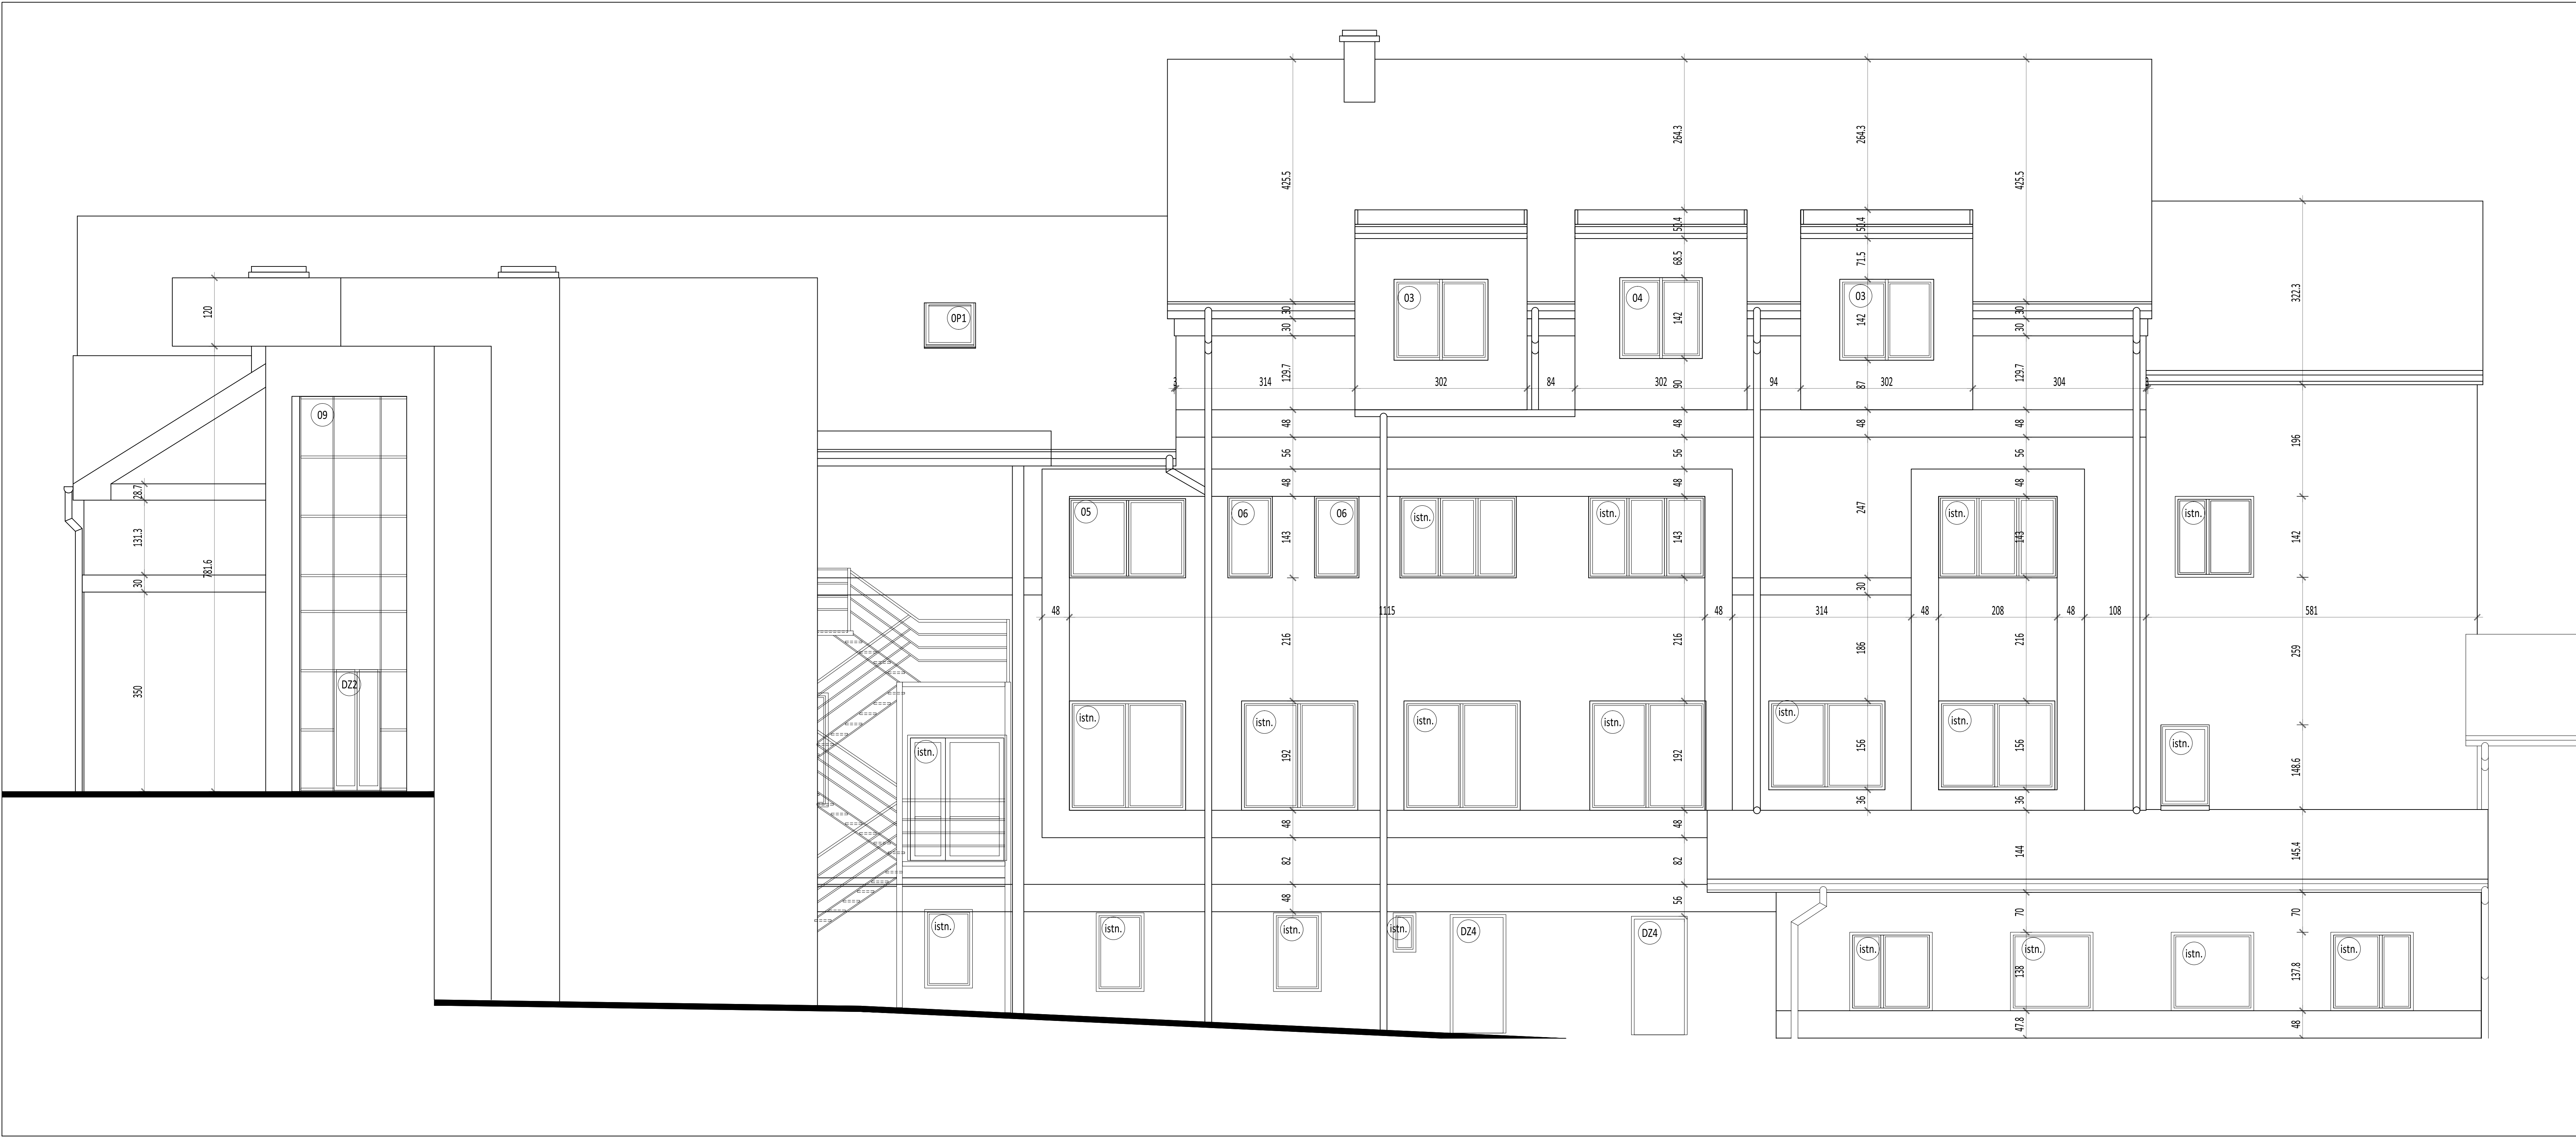

WSZELKIE PRAWA ZASTRZEŻONE			
NAZWA INWESTYCJI ROZBUDOWA BUDYNKU USŁUGOWO-HANDLOWEGO			
INWESTOR "INSTALATOR"Spółka Jawna W.J.M.G.Nowik ul. Zjazd 2 , 18-400 Łomża			
ADRES INWESTYCJI 18-400 Łomża, ul.Zjazd 2, działka nr ewid.: 10072,10076/2,10074/2,10073/4,10073/5			
TYTUŁ RYSUNKU ELEWACJA POŁUDNIOWO-WSCHODNIA			
FAZA PROJEKTU PROJEKT BUDOWLANY		SKALA 1:50	nr A-21
IMIĘ I NAZWISKO PROJEKTANTA	NR UPRAWNIEN BUD.	PODPIS	DATA
Proj. bud.: mgr inż. arch. ANNA KORWICKA-CIBOROWSKA	BL/354/89		02.06.2015
IMIĘ I NAZWISKO SPRAWDZAJĄCEGO	NR UPRAWNIEN BUD.		
mgr inż. arch. TERESA CHWAŁ	ŁOM 39/90		
WSPÓŁPRACA			
mgr inż. arch. MICHAŁ MANKO			